

BACK

|

### LEYENDA


	PAR 64 LED RGBWA (LO APORTA LA COMPAÑÍA)	3
	BARRA LED RGBW (LO APORTA LA COMPAÑÍA)	3
	FRESNEL 1Kw	4
	PAR 64 N°5/cp62 1Kw	6
	RECORTE 25°/50°	8
	PC 1Kw	3
	SOPORTE PAR (LO APORTA LA COMPAÑÍA)	3

2 MONITORES EN ESCENARIO  
24 CANALES DE DIMMER

# “ROJO ESTÁNDAR”

## lanördika

CIRCO & DANZA

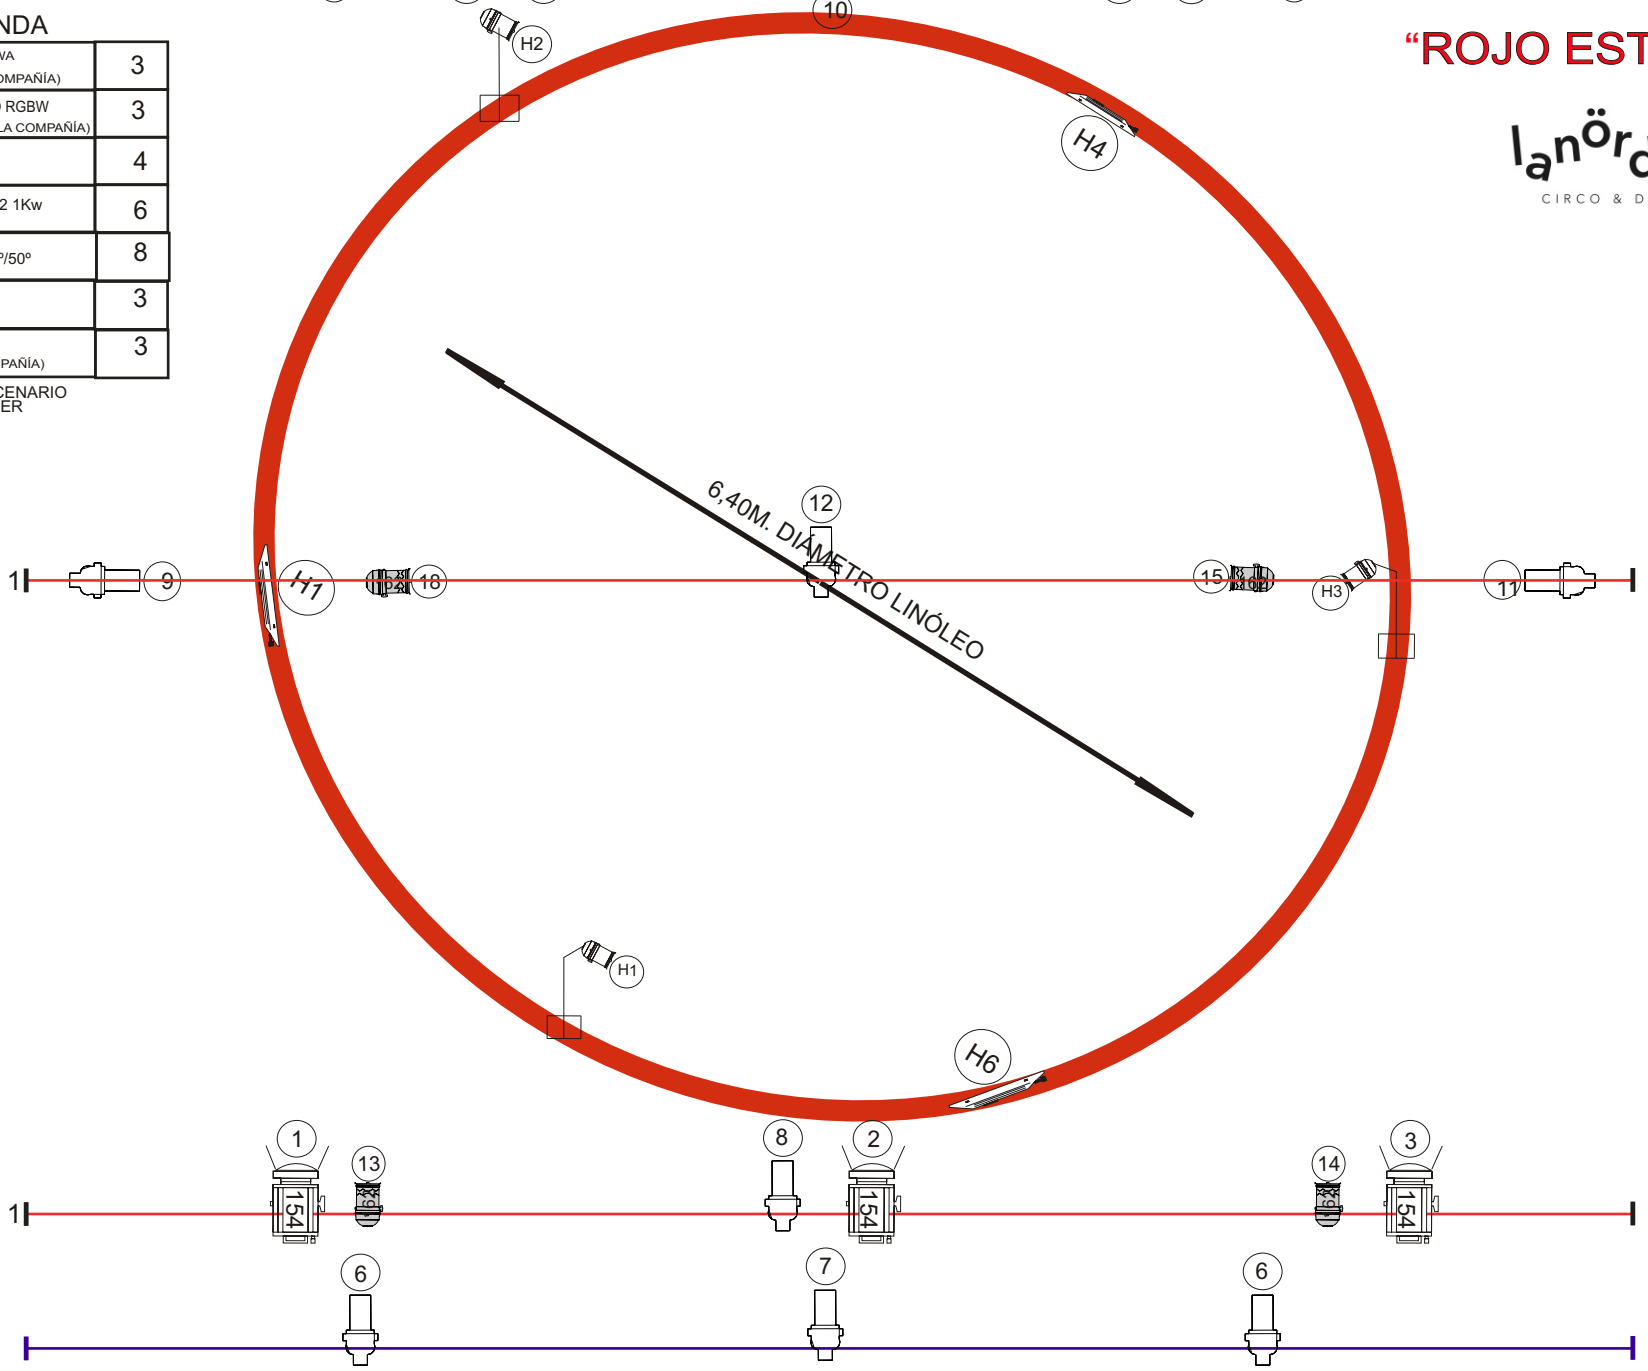

FRONT